






I 期工事終了時の児童動線計画

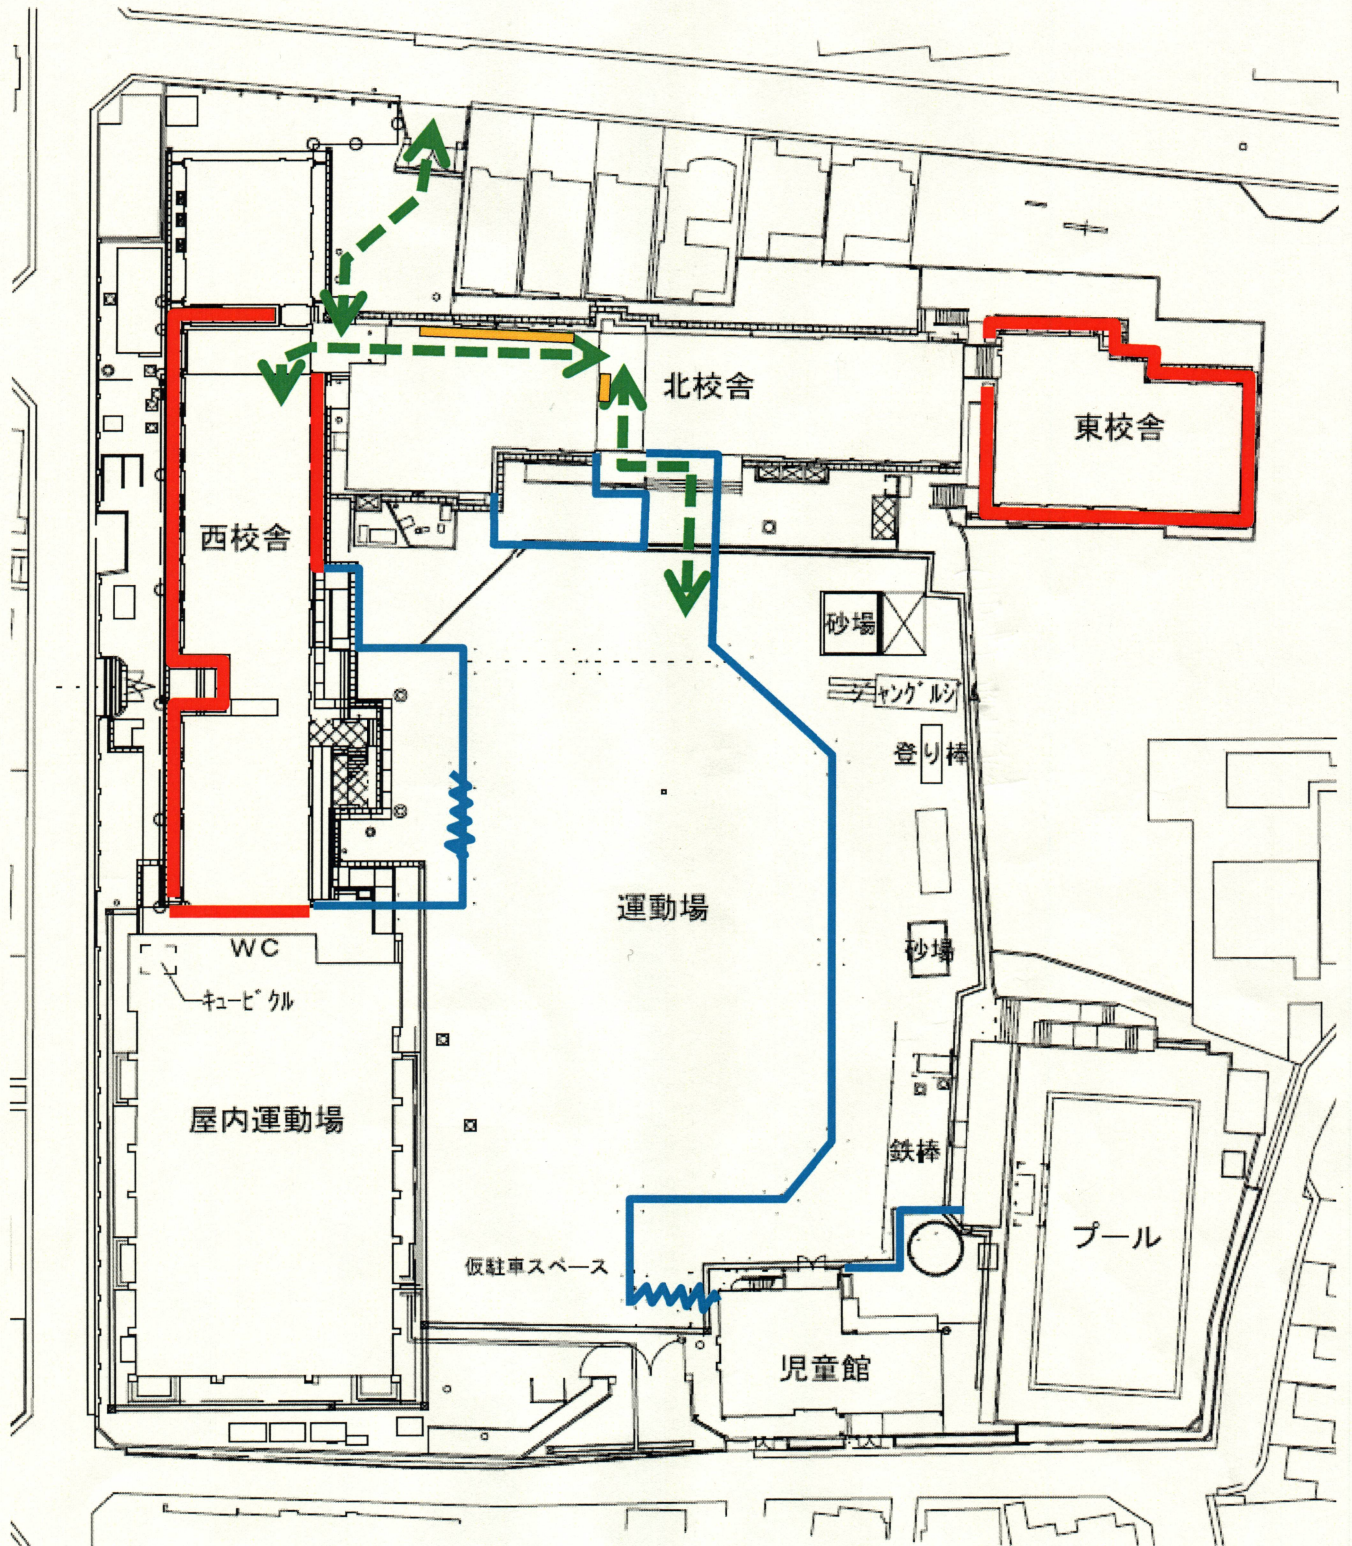

-  児童動線
-  足場
-  仮囲い
-  下足箱

